

TỈNH QUẢNG NGÃI

NHIỆM VỤ QUY HOẠCH CHUNG XÃ SƠN MAI ĐẾN NĂM 2050

SƠ ĐỒ VỊ TRÍ VÀ MỐI LIÊN HỆ TRONG QUY HOẠCH TỔNG THỂ

VAI TRÒ VÀ CHỨC NĂNG ĐỐI VỚI QUỐC GIA, VÙNG VÀ TỈNH:

- Đối với quốc gia: nằm ở khu vực miền núi, đây là địa bàn chiến lược góp phần bảo vệ an ninh vùng lõi và giáp ranh giữa khu vực duyên hải và Tây Nguyên.



Góp phần giữ gìn bản sắc văn hóa của dân tộc Hrê, đóng góp vào sự đa dạng trong kho tàng văn hóa phi vật thể của cộng đồng các dân tộc Việt Nam.

- Đối với vùng: xã Sơn Mai có vai trò là cầu nối liên vùng giữa khu vực đồng bằng và miền núi. Đây là vùng dự trữ sinh thái - lâm nghiệp vùng Bắc Trung Bộ và duyên hải miền Trung và vùng Tây Nguyên, có chức năng bảo vệ môi trường sinh thái vùng đầu nguồn, phát triển lâm nghiệp bền vững và khai thác tiềm năng du lịch với các thắng cảnh tự nhiên.

- Đối với tỉnh: thuộc vùng D: Kinh tế rừng xanh - được liệu - nông nghiệp xanh - du lịch sinh thái - năng lượng tái tạo. Phát triển nông nghiệp và công trình thủy lợi. Kết hợp bảo tồn, phát triển và quản lý rừng gắn với phát du lịch - văn hóa địa phương, trong đó lấy du lịch cộng đồng và văn hóa dân tộc thiểu số làm nền tảng.



VỊ TRÍ XÃ SƠN MAI
TRONG VÙNG KINH TẾ
TRONG ĐIỂM MIỀN TRUNG

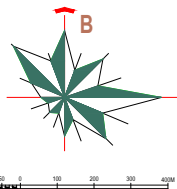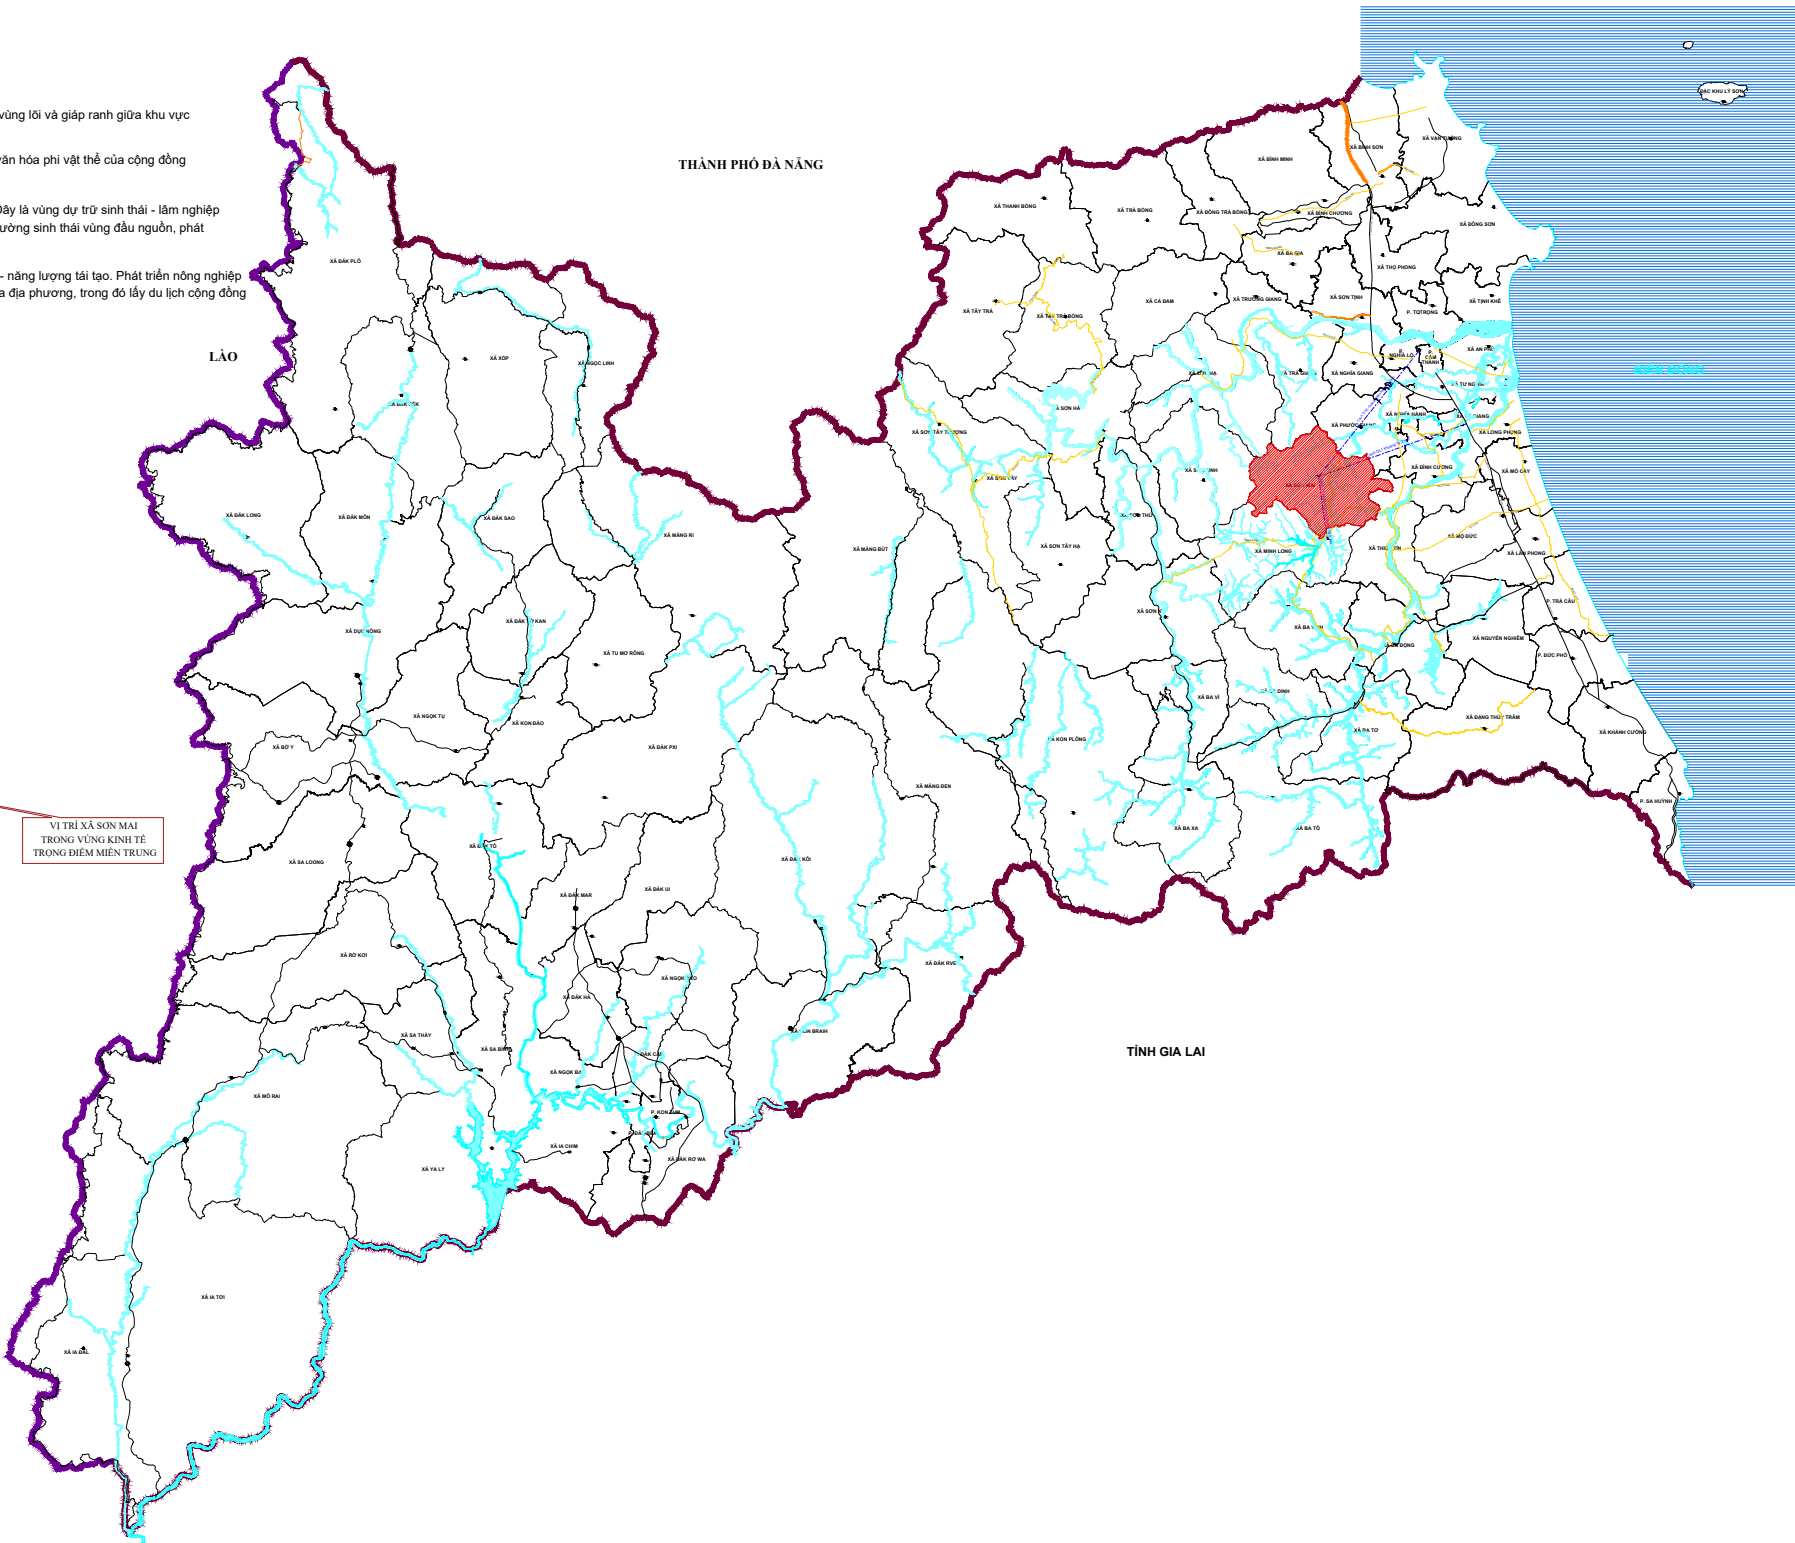

KÍ HIỆU

- Đường quốc lộ
- Đường tỉnh lộ
- Ranh giới tập quy hoạch
- Ranh giới quốc gia
- Ranh giới tỉnh, thành phố trực thuộc TW
- Ranh giới xã, Phường
- Ranh giới tập quy hoạch
- Trung tâm hành chính xã

CƠ QUAN PHÊ DUYỆT		
TÊN VÀ CHỨC VỤ CỦA CƠ QUAN PHÊ DUYỆT		
HỌ TÊN VÀ CHỨC VỤ CỦA CƠ QUAN PHÊ DUYỆT		
HỌ TÊN VÀ CHỨC VỤ CỦA CƠ QUAN PHÊ DUYỆT		
CƠ QUAN THẨM ĐỊNH		
TÊN VÀ CHỨC VỤ CỦA CƠ QUAN THẨM ĐỊNH		
HỌ TÊN VÀ CHỨC VỤ CỦA CƠ QUAN THẨM ĐỊNH		
CƠ QUAN TỔ CHỨC LẬP QUY HOẠCH		
TÊN VÀ CHỨC VỤ CỦA CƠ QUAN TỔ CHỨC LẬP QUY HOẠCH		
HỌ TÊN VÀ CHỨC VỤ CỦA CƠ QUAN TỔ CHỨC LẬP QUY HOẠCH		
CÔNG TRÌNH - ĐỊA ĐIỂM:		
QUY HOẠCH CHUNG XÃ SƠN MAI, TỈNH QUẢNG NGÃI		
ĐẾN NĂM 2050		
TÊN BẢN VẼ:		
SƠ ĐỒ VỊ TRÍ VÀ MỐI LIÊN HỆ TRONG QUY HOẠCH TỔNG THỂ		
BẢN VẼ CH: QH01	GHÉP: 1A0	TỶ LỆ: 1/10.000
THIẾT KẾ	NGUYỄN THAI BÌNH	
CHỦ TRÌ	TRẦN VĂN HÙNG	
CHỦ NHIỆM	TRẦN VĂN HÙNG	
TRƯỞNG PHÒNG	NGUYỄN THAI BÌNH	
QL. KỸ THUẬT	LÊ VĂN TRINH	
GIÁM ĐỐC ĐƠN VỊ THIẾT KẾ:		
KS: TRẦN VĂN HÙNG		
CÔNG TY TNHH TƯ VẤN ĐẦU TƯ XÂY DỰNG AN PHONG		
ĐỊA CHỈ: 20/18 NGUYỄN TỰ TÂN - P. NGHĨA LỘ - TỈNH QUẢNG NGÃI		
TEL: 0253 727 027 FAX: 0253 727 027		
TÊN CÔNG TRÌNH: QUY HOẠCH CHUNG XÃ SƠN MAI, TỈNH QUẢNG NGÃI		
ĐẾN NĂM 2050		
TÊN BẢN VẼ: SƠ ĐỒ VỊ TRÍ VÀ MỐI LIÊN HỆ TRONG QUY HOẠCH TỔNG THỂ		