


TỈNH QUẢNG NGÃI
NHIỆM VỤ QUY HOẠCH CHUNG XÃ SƠN MAI ĐẾN NĂM 2050
BẢN ĐỒ RANH GIỚI VÀ PHẠM VI LẬP QUY HOẠCH CHUNG

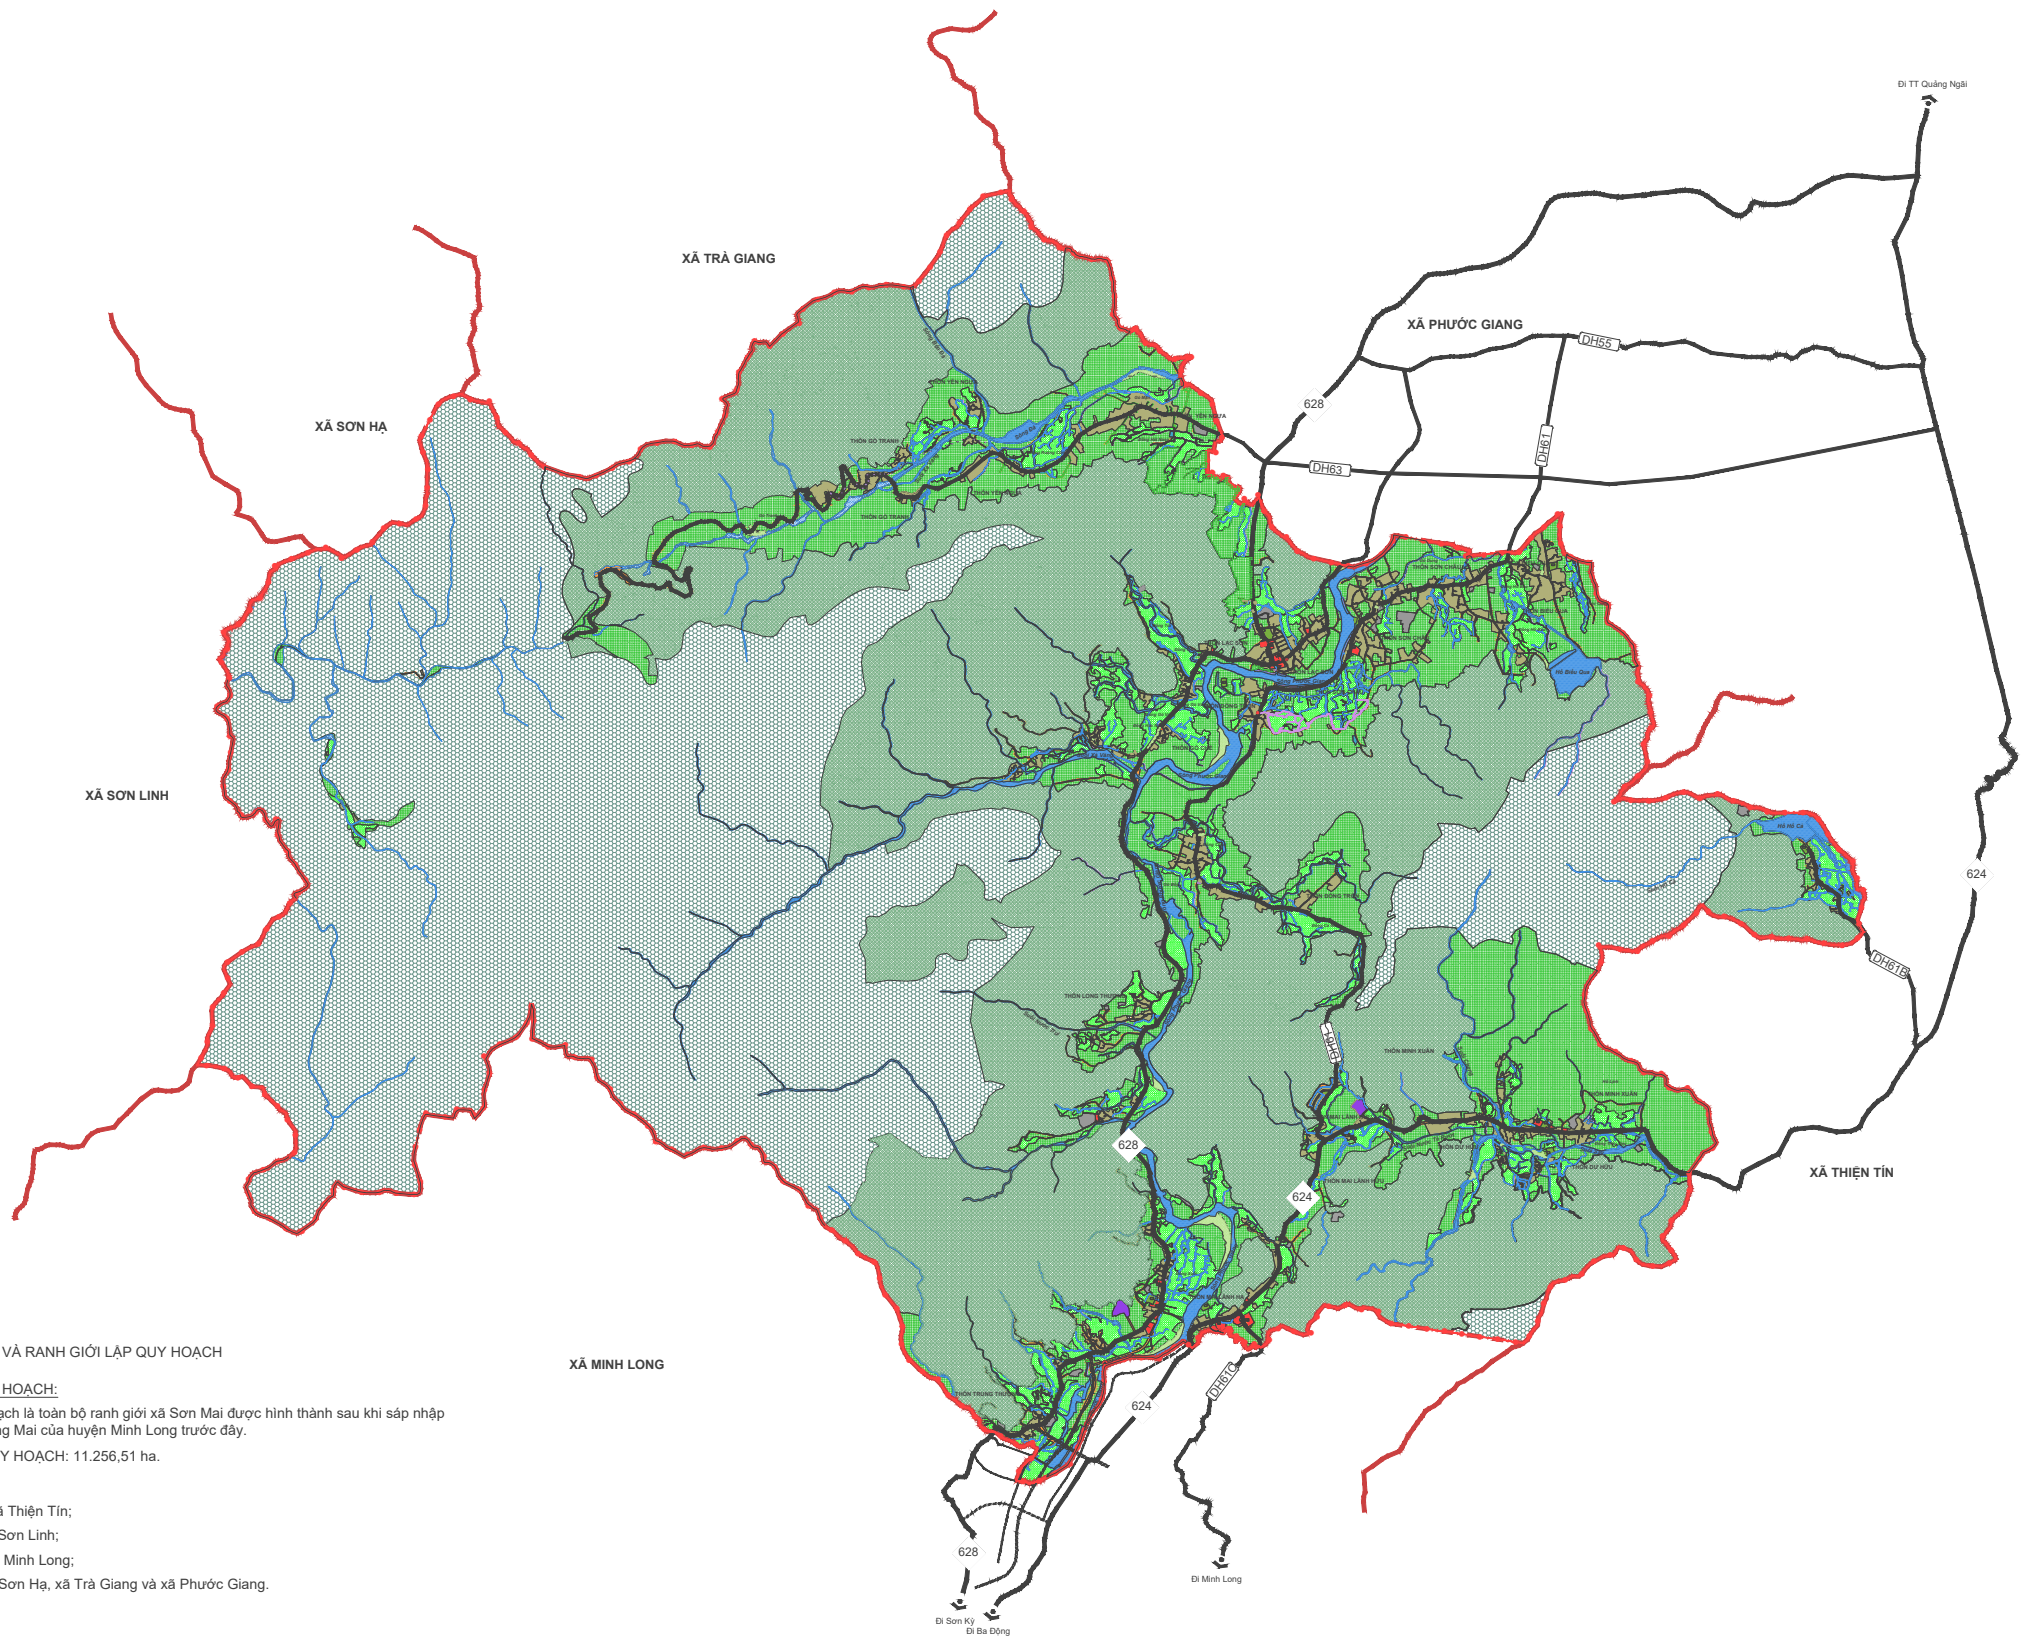

QUY MÔ, PHẠM VI VÀ RANH GIỚI LẬP QUY HOẠCH

PHẠM VI LẬP QUY HOẠCH:

Khu vực lập quy hoạch là toàn bộ ranh giới xã Sơn Mai được hình thành sau khi sáp nhập xã Long Sơn và Long Mai của huyện Minh Long trước đây.

DIỆN TÍCH LẬP QUY HOẠCH: 11.256,51 ha.

GIỚI CẢN:

- Phía Đông giáp: xã Thiện Tín;
- Phía Tây giáp: xã Sơn Linh;
- Phía Nam giáp: xã Minh Long;
- Phía Bắc giáp: xã Sơn Hạ, xã Trà Giang và xã Phước Giang.

GHI CHÚ

Tên ký hiệu	Ký hiệu hiện trạng	Chi chú
Đất nông nghiệp		Nhà văn hóa
Đất trồng lúa		Dịch vụ thương mại
Đất trồng trọt khác		Trường PTTH
Đất rừng sản xuất		Trường THCS
Đất rừng phòng hộ		Trường tiểu học
Đất nông trồng thủy sản		Nhà thờ
Đất nông nghiệp khác		Trường dạy nghề
Đất xây dựng		Trạm y tế
Đất ở tại nông thôn		Tôn giáo
Đất công cộng		Đi lịch
Đất cây xanh, TĐTT		Vùng neo đậu, bến cảng
Đất tôn giáo, danh lam, di tích, danh thắng		Chợ
Đất công nghiệp, tiểu thủ công nghiệp và làng nghề		Bảo tàng
Đất khoáng sản và sản xuất vật liệu xây dựng		Điểm du lịch
Đất xây dựng các chức năng khác		Nghĩa trang hiện trạng
Đất hạ tầng kỹ thuật		Trạm hạ thế
Đất nhà trang, nghĩa địa		Dập nước
Đất hạ tầng kỹ thuật khác		Cầu bê tông
Đất hạ tầng phục vụ SX		Quốc lộ
Đất quốc phòng, an ninh		Đường tỉnh
Đất khác		Đường huyện
Đất sông ngòi, kênh rạch, mặt nước chuyên dụng		Đường dây điện 22kv
Đất chưa sử dụng		Đường dây điện 0.4kv

KÍ HIỆU

- Đường quốc lộ
- Đường tỉnh lộ
- Đường trục xã, liên xã
- Đường trục thôn, liên thôn
- Đường ngõ, xóm
- Đường trục chính nội đồng
- Ranh giới lập quy hoạch
- Ranh giới quốc gia
- Ranh giới tỉnh, thành phố trực thuộc TW
- Ranh giới Xã, Phường

CƠ QUAN PHÊ DUYỆT

HỌ TÊN VÀ CHỨC VỤ CỦA CƠ QUAN PHÊ DUYỆT

CƠ QUAN THẨM ĐỊNH

HỌ TÊN VÀ CHỨC VỤ CỦA CƠ QUAN THẨM ĐỊNH

CƠ QUAN TỔ CHỨC LẬP QUY HOẠCH

HỌ TÊN VÀ CHỨC VỤ CỦA CƠ QUAN TỔ CHỨC LẬP QUY HOẠCH

CÔNG TRÌNH - ĐỊA ĐIỂM:
QUY HOẠCH CHUNG XÃ SƠN MAI, TỈNH QUẢNG NGÃI ĐẾN NĂM 2050

TÊN BẢN VẼ:
BẢN ĐỒ RANH GIỚI VÀ PHẠM VI LẬP QUY HOẠCH CHUNG

BẢN VẼ QH: QH02	GHEP: 2A0	TỶ LỆ: 1/10.000	NGÀY: .../.../...
THIẾT KẾ	NGUYỄN THÁI BÌNH		
CHỦ TRÌ	TRẦN MANH HÙNG		
CHỦ NHIỆM	TRẦN MANH HÙNG		
TRƯỞNG PHÒNG	NGUYỄN THÁI BÌNH		
QL. KỸ THUẬT	LÊ VĂN TRINH		

GIÁM ĐỐC ĐƠN VỊ THIẾT KẾ:

KS: TRẦN MANH HÙNG

CÔNG TY TNHH TƯ VẤN ĐẦU TƯ XÂY DỰNG AN PHƯƠNG
ĐỊA CHỈ: 280/8 NGUYỄN TỰ TÂN - P. NGHĨA LỘ - TỈNH QUẢNG NGÃI
TEL: 0255 727 027 FAX: 0255 727 027

TÊN CÔNG TRÌNH: QUY HOẠCH CHUNG XÃ SƠN MAI, TỈNH QUẢNG NGÃI ĐẾN NĂM 2050
TÊN BẢN VẼ: BẢN ĐỒ RANH GIỚI VÀ PHẠM VI LẬP QUY HOẠCH CHUNG